
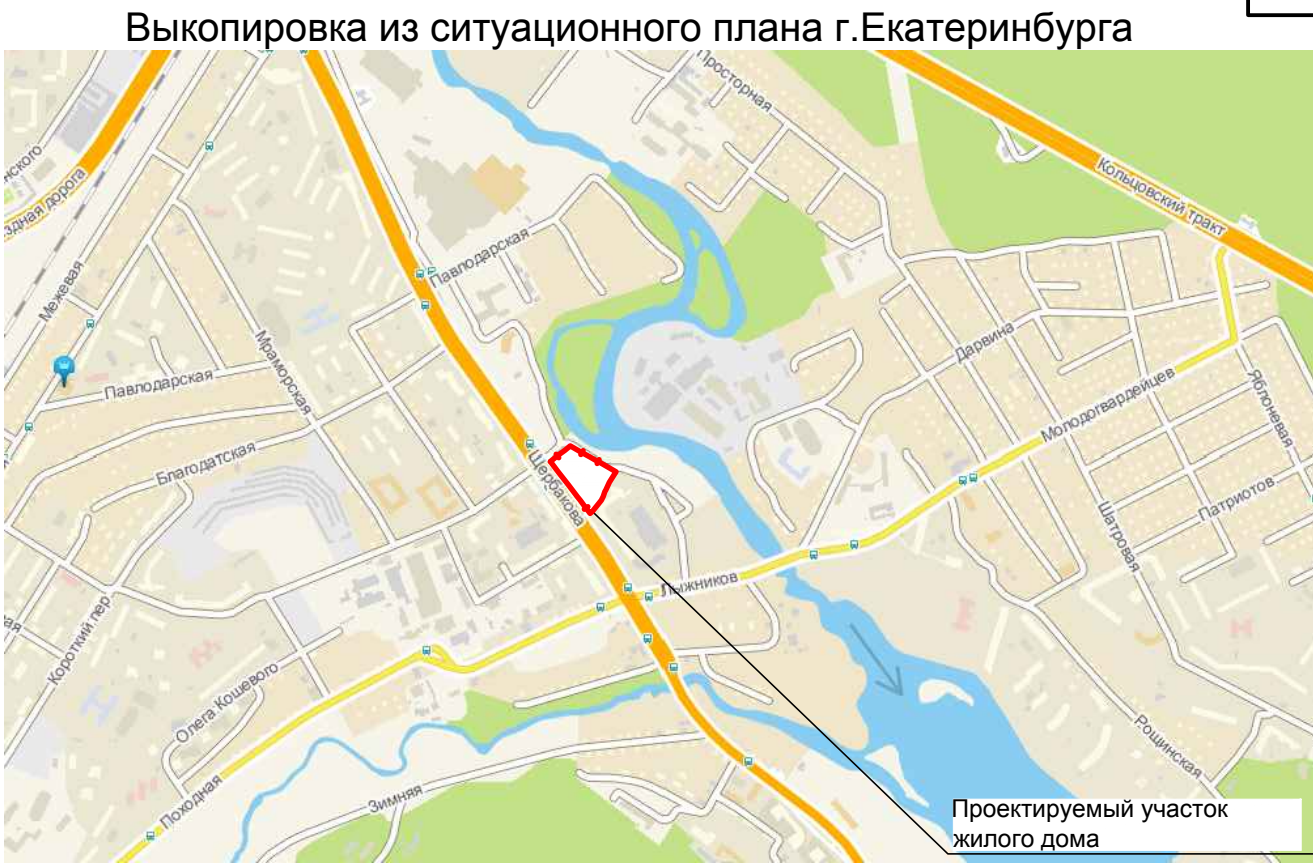


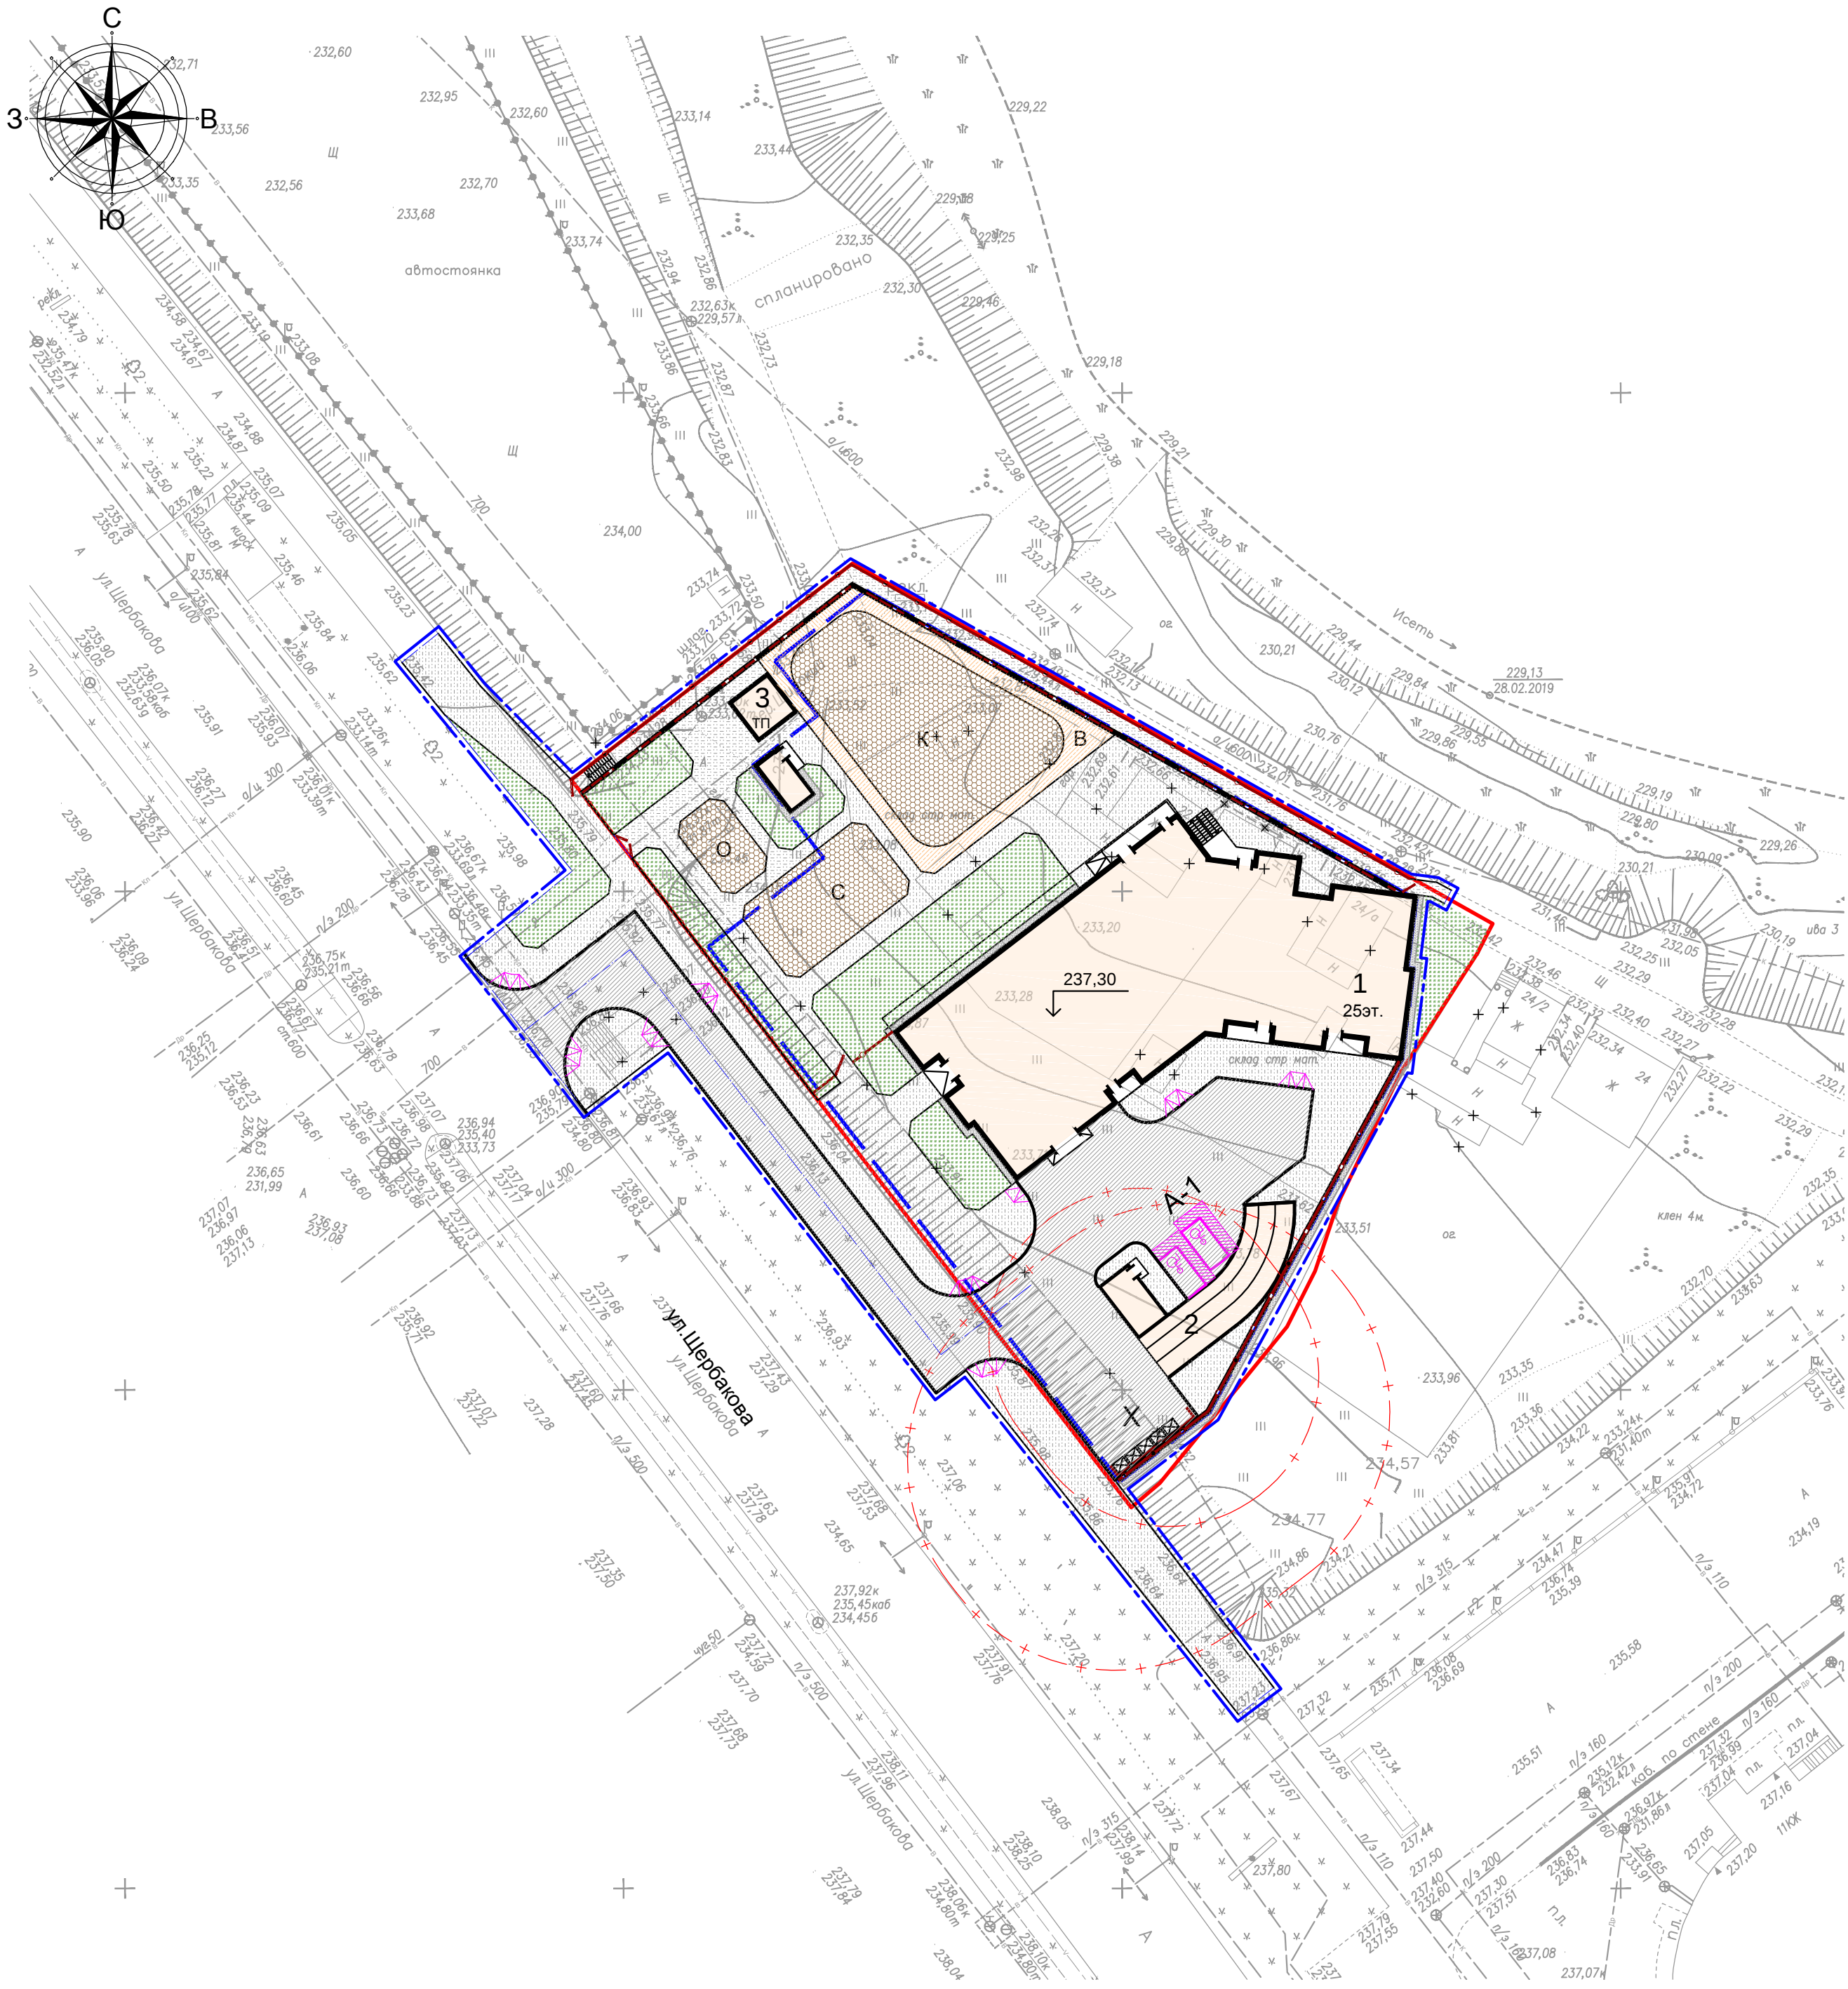

Экспликация зданий и сооружений

Номер на плане	Наименование	Примечание
1	Жилой дом	Индивид. проект
2	Подземный автостоянка на 73 м/м	Индивид. проект
3	Трансформаторная подстанция	Индивид. проект
A-1	Открытая автостоянка для ММГН на 2 м/м (гостевая автостоянка)	Индивид. проект

Экспликация площадок

Номер на плане	Наименование	Примечание
К	Комбинированная спортивно-детская площадка	Индивид. проект
В	Велодорожка	Индивид. проект
С	Спортивная площадка	Индивид. проект
О	Площадка отдыха	Индивид. проект
Х	Контейнерная площадка	Индивид. проект

Условные обозначения

Наименование	Обозначение	
	существующие	проектируемые
Здания и сооружения		
Автомобильные дороги		
Тротуары		
Граница землеотвода		
Граница благоустройства территории		
Граница надземного паркинга		
Граница подземного паркинга		
Откос		
Понижение бортового камня (для ММГН) h=0,0 м		
Ограждение		

						14-02/19-01-ПЗУ			
1	-	Зам.	05-19		05.2019	Двадцатипятиэтажный жилой дом с помещениями общественного назначения и подземной автостоянкой, расположенный в границах улиц Щербакова-Мясоевская в Чкаловском районе города Екатеринбурга. Второй этап строительства			
Изм.	Кол.уч.	Лист	№док	Подпись	Дата				
Разработал	Алешина				04.2019				
Проверил	Руднов				04.2019				
						Стадия		Лист	Листов
						П			
Н.контр.	Руднов				04.2019	Схема планировочной организации земельного участка М1:500.		НПЦ "АвантажГеоПроект"	
ГИП	Шелудянов				04.2019				